


2F平面図

J R 日田駅側

ドラッグストアモリ側

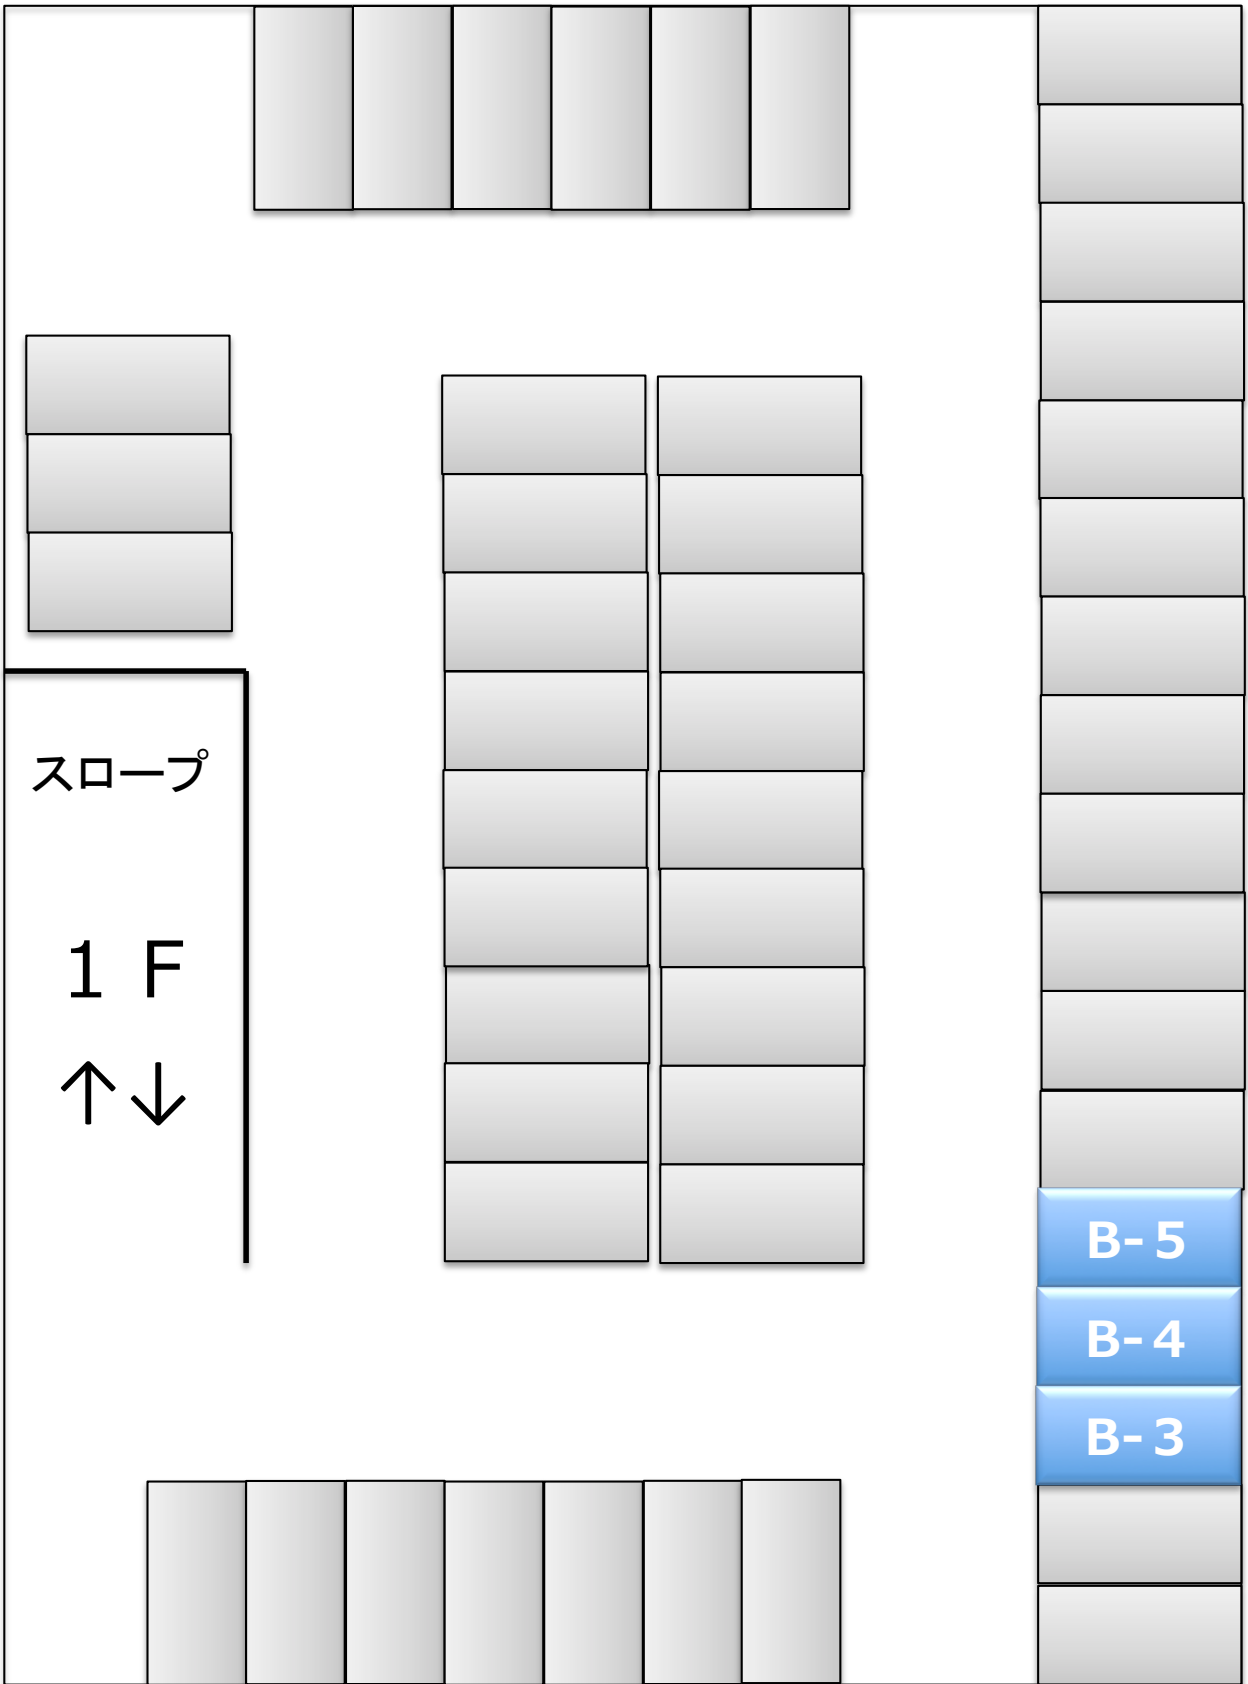

バスターミナル側

1 F 出入口側